


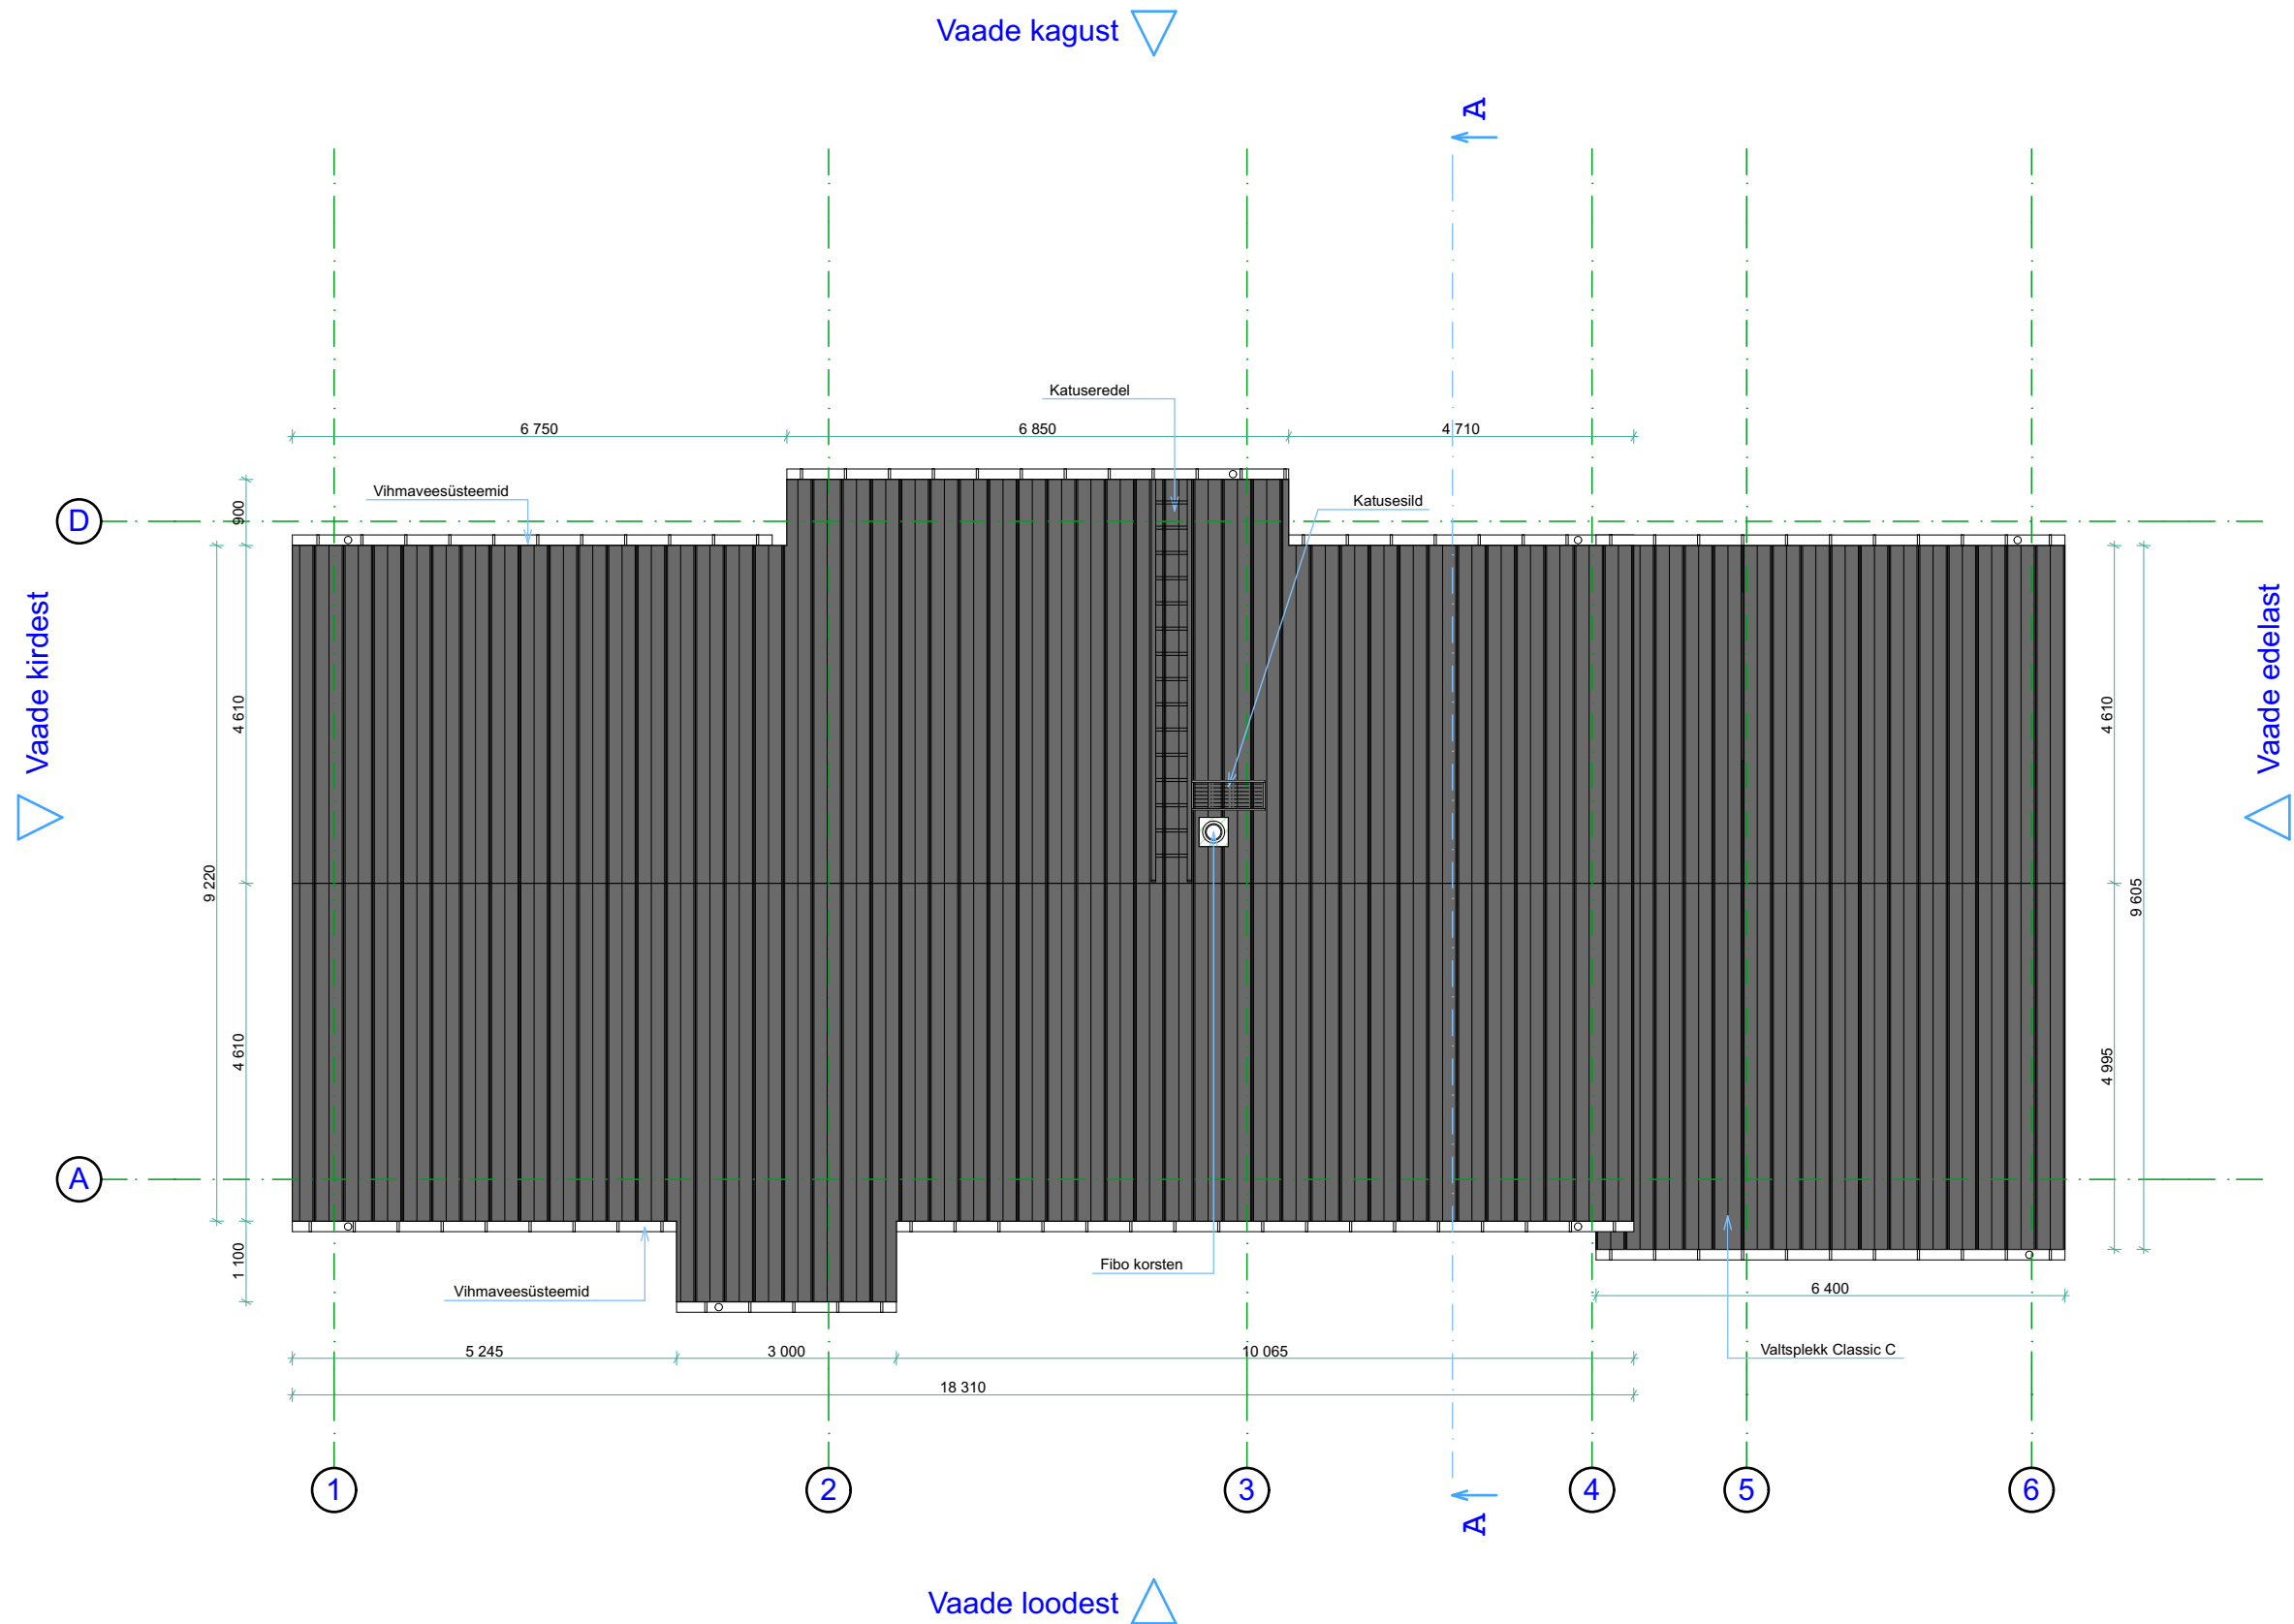

 INSENERIBÜROO URMAS NUGIN Tähe 106, 50107 Tartu, tel. 7303735, www.ibun.ee			TÖÖ NIMI Andrese tn. 18 üksikelamu ehitusprojekt		
OBJEKTI ASUKOHT ANDRESE TN 18, KIILI ALEV, KIILI VALD, HARJU MAAKOND			JOONISE NIMI KATUSE PLAAN		TÖÖ NUMBER 2018126
					STADIUM EP
ARHITEKT	A.LIIN	(.bdoc)	TELLIJA IVAR SOOSALU		TÄHIS AR-5-03
VAST. SPETS	A.LIIN	(.bdoc)			VERSION v01
					MOÕTKAVA M 1:100
					FORMAAT A3
					KUUPÄEV Juuni 2018